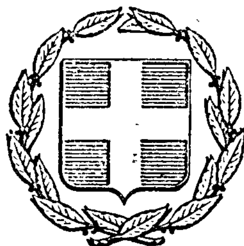


ΕΦΗΜΕΡΙΣ ΤΗΣ ΚΥΒΕΡΝΗΣΕΩΣ
ΤΗΣ ΕΛΛΗΝΙΚΗΣ ΔΗΜΟΚΡΑΤΙΑΣ

ΕΝ ΑΘΗΝΑΙΣ ΤΗ 17 ΦΕΒΡΟΥΑΡΙΟΥ 1979 | ΤΕΥΧΟΣ ΤΕΤΑΡΤΟΝ | ΑΡΙΘΜΟΣ ΦΥΛΛΟΥ 97

ΠΕΡΙΕΧΟΜΕΝΑ

ΑΠΑΛΛΟΤΡΙΩΣΕΙΣ

ΑΠΟΦΑΣΕΙΣ

ΑΝΑΚΟΙΝΩΣΕΙΣ

ΠΟΛΕΟΔΟΜΙΑ

ΑΠΟΦΑΣΕΙΣ

ΑΝΑΚΟΙΝΩΣΕΙΣ

ΑΠΑΛΛΟΤΡΙΩΣΕΙΣ

ΑΠΟΦΑΣΕΙΣ

Ἀριθ. Ο. 804/1876 (1)

Περὶ ἀναγκαστικῆς ἀπαλλοτριώσεως ἀκινήτων γιὰ τὴν ἀνέγερση τοῦ διδακτηρίου τῆς Γ' Κατωτέρας Τεχνικῆς Σχολῆς Θεσσαλονίκης.

ΟΙ ΥΠΟΥΡΓΟΙ
ΕΘΝΙΚΗΣ ΠΑΙΔΕΙΑΣ ΚΑΙ ΘΡΗΣΚΕΥΜΑΤΩΝ
ΚΑΙ ΟΙΚΟΝΟΜΙΚΩΝ

Ἔχοντας ὑπόψη:

1. Τὶς διατάξεις τοῦ Ν.Δ. 797/71 «περὶ ἀναγκαστικῶν ἀπαλλοτριώσεων», σὲ συνδυασμὸ μὲ τὶς διατάξεις τοῦ Β.Δ. 139/71 «περὶ τῆς ἁρμοδιότητος τῶν Νομαρχῶν πρὸς κήρυξιν ἀναγκαστικῶν τινων ἀπαλλοτριώσεων».

2. Τὶς διατάξεις τοῦ Α.Ν. 627/68 «περὶ Ὀργανισμοῦ Σχολικῶν Κτιρίων καὶ συστάσεως παρὰ τῷ Ὑπουργείῳ Ἐθνικῆς Παιδείας καὶ Θρησκευμάτων Διευθύνσεως Προγραμματισμοῦ καὶ Ἐρευνῶν», σὲ συνδυασμὸ μὲ τὶς διατάξεις τοῦ Νόμου 513/76 «περὶ τροποποιήσεως καὶ συμπληρώσεως τῆς «περὶ τοῦ Ὀργανισμοῦ Σχολικῶν Κτιρίων» Νομοθεσίας».

3. Τὸ ἀπὸ 23.8.1978 ἀπόσπασμα πρακτικοῦ ἀπὸ τὴ συνεδρίαση ἀριθμ. 1185/23.8.78 τοῦ Διοικητικοῦ Συμβουλίου, τοῦ Ὀργανισμοῦ Σχολικῶν Κτιρίων.

4. Τὸ ἀπὸ 16.4.1975 πρακτικὸ τῆς ἁρμοδίας ἐπιτροπῆς σχετικὰ μὲ τὴν καταλληλότητα τῶν ἀκινήτων ποὺ ἀπαλλοτριώνονται.

5. Τὸ ἀπὸ 5.5.1977 Π.Δ/γμα (ΦΕΚ.171/28.5.1977 τ.Δ') «περὶ τροποποιήσεως καὶ ἐπεκτάσεως τοῦ ρυμοτομικοῦ σχεδίου Θεσσαλονίκης», ἀποφασίζουμε:

Κηρύσσουμε τὴν ἀναγκαστικὴ ἀπαλλοτρίωση, λόγῳ δημοσίας ὠφελείας καὶ εἰδικότερα γιὰ τὴν ἀνέγερση τοῦ διδακτηρίου τῆς Γ' Κατωτέρας Τεχνικῆς Σχολῆς Θεσσαλονίκης, ἐκτάσεως ἐμβαδοῦ 4.928,75 τ.μ., ποὺ βρίσκεται στὴν περιοχὴ Λαχανοκήπων τοῦ Δήμου Θεσσαλονίκης καὶ ἀπεικονίζεται μὲ τοὺς ἀριθμοὺς 1,2 καὶ 3 καὶ μὲ τὰ στοιχεῖα Β,Ε,Ζ,Η,Θ,Γ, Β καὶ Ι,Κ,Λ,Μ,Ν,Ξ,Δ,Ι στὸ ἀπὸ 21.2.1978 κτηματολογικὸ διάγραμμα τοῦ Ὀργανισμοῦ Σχολικῶν Κτιρίων (Γραφείου Θεσσαλονίκης), θεωρημένο τὴν 22.2.1978 ἀπὸ τὸ Διευθυντὴ Ο.Σ.Κ. Θεσσαλονίκης καὶ στὸν πάνω σ' αὐτὸ κτηματολογικὸ πίνακα.

Στὴν ἔκταση ποὺ ἀπαλλοτριώνεται προβάλλουν δικαίωμα κυριότητας οἱ Μιχαὴλ Μαυρομμάτης, Νέστωρ Μαυρομμάτης καὶ ἄλλοι.

Ἡ ἀπαλλοτρίωση κηρύσσεται ὑπὲρ τοῦ Σχολικοῦ Ταμείου τῆς Γ' Κατωτέρας Τεχνικῆς Σχολῆς Θεσσαλονίκης καὶ μὲ δαπάνη τοῦ Ὀργανισμοῦ Σχολικῶν Κτιρίων.

Ἡ ἀπόφαση αὐτὴ νὰ δημοσιευθεῖ στὴν Ἐφημερίδα τῆς Κυβερνήσεως.

Ἀθῆναι, 22 Ἰανουαρίου 1979

ΟΙ ΥΠΟΥΡΓΟΙ

ΕΘΝ. ΠΑΙΔΕΙΑΣ ΚΑΙ ΘΡΗΣΚΕΥΜΑΤΩΝ — ΥΦΥΠΟΥΡΓΟΣ ΟΙΚΟΝΟΜΙΚΩΝ

ΙΩΑΝ. ΒΑΡΒΙΤΣΙΩΤΗΣ — **ΠΑΝΑΓΙΩΤΗΣ ΜΠΟΚΟΒΟΣ**

Ἀριθ. 6134 (2)

Περὶ ἀνακλήσεως ἀπαλ/σεώς στὴν περιοχὴ Πύργου καὶ Ἀνατολικοῦ Θεσ/νίκης

Ο ΝΟΜΑΡΧΗΣ ΘΕΣΣΑΛΟΝΙΚΗΣ

Ἔχοντας ὑπόψη :

1. Τὸ ἔγγραφο ἀριθ. 19087/15.1.79 τῆς ΙΙ Περιφ. Δ/νσεως Ε.Β. Ὑπουργείου Γεωργίας, μὲ τὸ ὁποῖο μᾶς γνωρίζουν ὅτι ἡ Δ/νση Γεωργίας Θεσ/νίκης εἶχε ζητήσει νὰ μὴν προχωρήσει ἡ διαδικασία τῆς ἀπαλ/σεως ἀπὸ τὸ Γραφεῖο Νομ. Συμβουλίου Θεσ/νίκης, γιατὶ ἡ ἔκταση αὐτὴ εἶχε ἤδη ἀπαλλοτριωθεῖ μὲ τὴν κοινὴ Ὑπουργικὴ ἀπόφαση ἀριθ. Θ. 4938/9289/11.2.70.

2. Τὴν ἀπόφασή μας ἀριθ. 6755/3.7.78, μὲ τὴν ὁποία ἀνακαλέσαμε μερικῶς τὴν ἀνωτέρω ἀπαλλοτρίωση, ποὺ εἶχε κηρυχθεῖ μὲ τὴν ἀπόφαση ἀριθ. Γ.Γ. 70159/12.6.73 τοῦ Νομάρχη Θεσ/νίκης, λόγω μὴ δυνατῆς ἐκπληρώσεως τοῦ σκοποῦ γιὰ τὸν ὁποῖο κηρύχθηκε ἡ ἀπαλλοτρίωση.

3. Τὶς διατάξεις τοῦ Ν.Δ. 797/71 «περὶ ἀναγκαστικῶν ἀπαλ/σεων» σὲ συνδυασμὸ καὶ μὲ τὶς διατάξεις τοῦ Β.Δ. 139/1971 «περὶ τῆς ἁρμοδιότητος τῶν Νομαρχῶν πρὸς κήρυξιν ἀναγκαστικῶν τινων ἀπαλ/σεων», ἀποφασίζουμε :

Ἀνακαλοῦμε ὁλικὰ τὴν ἀπόφασή μας ἀριθ. Γ.Γ. 70159/12.6.1973 μὲ τὴν ὁποία εἶχε κηρυχθεῖ ἀναγκαστικὴ ἀπαλλοτρίωση σὲ ἔκταση 2.170 μ2 στὴν περιοχὴ ἀγροκτήματος Πύργου καὶ 8.802 μ2 στὴν περιοχὴ ἀγροκτημάτων Ἀνατολικοῦ καὶ Πύργου, γιατὶ τὸ ἔργο γιὰ τὸ ὁποῖο εἶχε κηρυχθεῖ ἡ ἀπαλ/ση κατασκευάσθηκε σὲ ἔκταση ποὺ ἀπαλλοτριώθηκε μὲ τὴν προγενέστερη ἀπόφαση ἀριθ. Θ. 4938/9289/11.12.70 τῶν Ὑπουργῶν Οἰκονομικῶν καὶ Γεωργίας.

Ἡ ἀπόφαση αὐτὴ νὰ δημοσιευθεῖ στὴν Ἐφημερίδα τῆς Κυβερνήσεως.

Θεσσαλονίκη, 3 Φεβρουαρίου 1979

Ὁ Νομάρχης
ΑΛΕΞΑΝΔΡΟΣ ΤΣΑΚΩΝΑΣ

Ἀριθ. 399 (3)

Περὶ κηρύξεως ἐκτάσεως ὡς ἀναδασωτέας στὴ θέση Ντάμγες, περιφέρειας Πελασγίας, Ν. Φθιώτιδος.

Ο ΝΟΜΑΡΧΗΣ ΦΘΙΩΤΙΔΟΣ

Ἔχοντας ὑπόψη :

1. Τὶς διατάξεις τῶν ἄρθρων 24 παρ. 1 καὶ 117 παρ. 3 τοῦ Συντάγματος τῆς Χώρας.

2. Τὶς διατάξεις τῶν ἄρθρων 188 καὶ 191 τοῦ Ν.Δ. 86/69 «περὶ Δασικοῦ Κώδικα».

3. Τὶς διατάξεις τοῦ Ν. 3200/55 «περὶ Διοικητικῆς ἀποκεντρώσεως», σὲ συνδυασμὸ μὲ τὶς διατάξεις τοῦ ἀριθ. 532/70 Ν.Δ. καὶ 709/70, Β.Δ.

4. Τὴν ἀριθ. 9533/29.11.78 ἀναφορὰ τοῦ Δασαρχείου Λαμίας, μὲ τὴν ὁποία προτείνει τὴν κήρυξη ὡς ἀναδασωτέας τῆς ἐκτάσεως ποὺ ἔχει ἀποτεφρωθεῖ στὴ θέση Ντάμγες περιφέρειας Κοινότητας Πελασγίας, ἐμβαδοῦ 6.426 στρ., καὶ

5. Τὴν ἀριθ. 3/1978 γνωμοδότηση τῆς Φιλοδασικῆς Ἐπιτροπῆς Λαμίας γιὰ τὴν κήρυξη ὡς ἀναδασωτέας τῆς ἀνωτέρω ἐκτάσεως, ἀποφασίζουμε :

Κηρύσσουμε ὡς ἀναδασωτέα τὴν ἔκταση ποὺ ἔχει ἀποτεφρωθεῖ στὴ θέση Ντάμγες περιφέρειας Κοινότητας Πελασγίας ἐμβαδοῦ 6.426 στρεμ., ὅπως αὐτὴ εἰδικότερα φαίνεται στὸ ἀπὸ 29.11.78 τοπογραφικὸ διάγραμμα τοῦ Δασαρχείου Λαμίας μὲ στοιχεῖα 1, 2, 3, 4, 5, 6, 7, 1 καὶ τὸ ὁποῖο ἐπισυνάπτεται, μὲ σκοπὸ τὴν ἀποκατάσταση τοῦ δάσους ἢ τῆς δασικῆς βλαστήσεως σ' αὐτή.


Ἡ ἀπόφαση αὐτὴ νὰ δημοσιευθεῖ στὴν Ἐφημερίδα τῆς Κυβερνήσεως.


Λαμία, 13 Δεκεμβρίου 1978

Ὁ Νομάρχης
ΚΩΝ. ΚΟΪΚΑΣ

ΤΟΠΟΓΡΑΦΙΚΟΝ ΔΙΑΓΡΑΜΜΑ

Τῆς πρὸς ἀναδάσωσιν ἐκτάσεως
εἰς θέσιν Ντάμψας κοινότητος Πελασγίας
κλίμαξ 1:1000

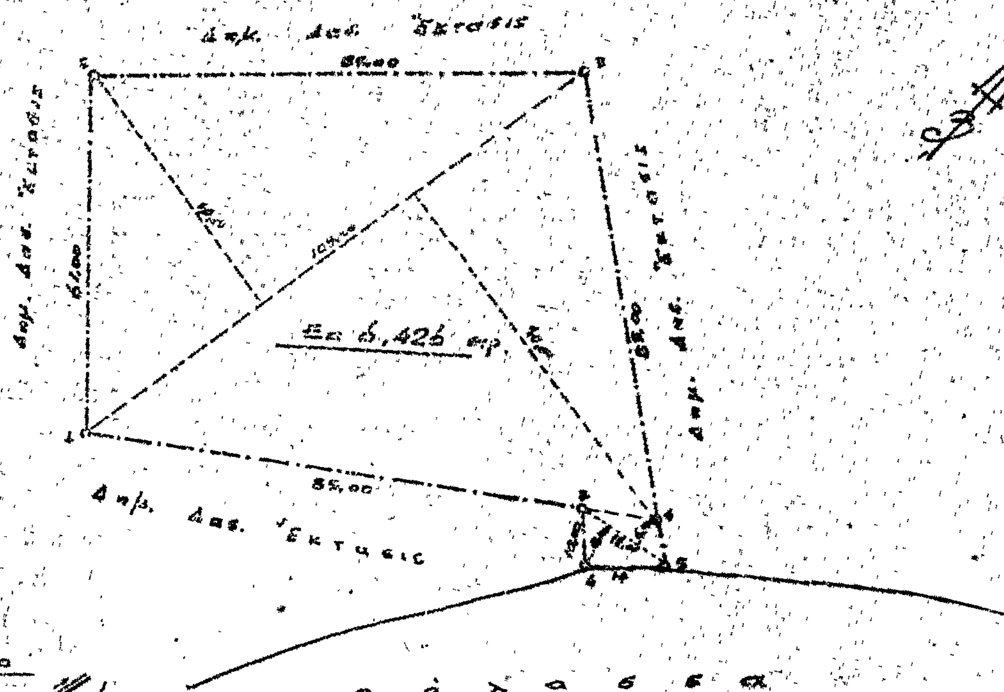

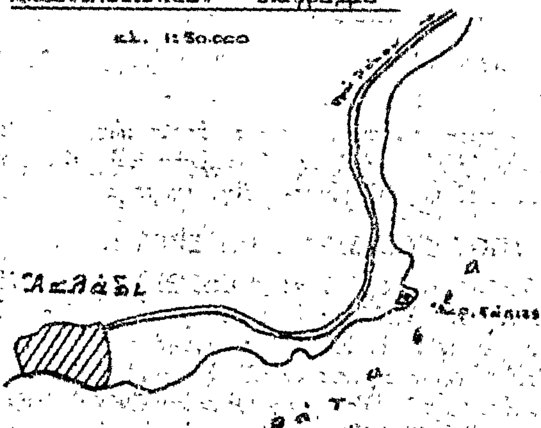

Ἀνήκει στην ὑπ' ἀρ. 399/13-12-1978 ἀπόφασιν. Ἐν Λαμίᾳ τῇ 13-12-1978 Ὁ Νομάρχης Φθιώτιδος ΚΩΝ/ΝΟΣ ...ΟΥΛΑΣ	ΕΘΕΩΡΗΘΗ Ἐν Λαμίᾳ τῇ 29-11-1978 Ὁ Δασάρχης Λαμίας ΧΡΗΣΤΟΣ ...ΚΑΛΗΣ	Λαμία 28-11-78 Ὁ Συντάξας Τοπογράφος Ὑπομηχ. ΙΩΑΝ. ΚΑΡΑΝΤΖΑΝΗΣ

ΑΝΑΚΟΙΝΩΣΕΙΣ

Ἀριθ. Β2.455Φ.10 (4)

Περὶ ἀνακοινώσεως παρακαταθέσεως ἀποζημιώσως γιὰ ἀπαλλοτρίωση ἀκινήτων γιὰ τὴν διάνοιξη τῆς ἐσωτερικῆς περιφερειακῆς ὁδοῦ Θεσσαλονίκης.

Ο ΥΠΟΥΡΓΟΣ ΔΗΜΟΣΙΩΝ ΕΡΓΩΝ

Ἔχοντας ὑπόψη τὰ ἄρθρα 7 καὶ 8 τοῦ Ν.Δ. 797/1971 «περὶ ἀναγκαστικῶν ἀπαλλοτριώσεων», γνωστοποιοῦμε σὲ ὅσους ἔχουν ἢ διεκδικοῦν δικαιώματα κυριότητας σὲ ἀκίνητα ποὺ ἀπαλλοτριώθηκαν ἀναγκαστικὰ μὲ τὴν Δ. 2843/3256/70 κοινὴ ἀπόφαση τῶν Ὑπουργῶν Οἰκονομικῶν καὶ Δημοσίων Ἔργων (ΦΕΚ 128/70, τ. Δ'), γιὰ τὴν διάνοιξη τῆς ἐσωτερικῆς περιφερειακῆς ὁδοῦ Θεσσαλονίκης, καθὼς καὶ τοὺς ἐνυπόθηκους δανειστὲς καὶ τοὺς τρίτους γενικὰ διεκδικητὲς τῶν ἀκινήτων αὐτῶν, ὅτι ἡ ἀποζημίωση τῆς ἐδαφικῆς ἐπιφάνειας καὶ τῶν ἐπικειμένων της, ὅπως περιγράφονται στὸ σχετικὸ κτηματολογικὸ πίνακα, ἡ ὁποία καθορίστηκε μὲ τὴν 747/77 ἀπόφαση τοῦ Μον. Πρωτ. Θεσ/νίκης, ἔχει παρακατατεθεῖ στὸ Ὑποκ/μα τοῦ Ταμείου Παρ/κῶν καὶ Δανείων Θεσ/νίκης καὶ ἔχει ἐκδοθεῖ τὸ 247320/1.12.1978 γραμμάτιο συστάσεως παρακαταθήκης δρχ. (166.000) ἑκατὸν ἑξήντα ἕξι χιλιάδες.

Ἡ ἀποζημίωση θὰ ἀποδοθεῖ στὰ πρόσωπα ποὺ θὰ ἀναγνωρισθοῦν δικαιοῦχοι κατὰ τὴ νόμιμη διαδικασία.

Ἡ ἀνακοίνωση αὐτὴ νὰ δημοσιευθεῖ στὴν Ἐφημερίδα τῆς Κυβερνήσεως.

Ἀθῆναι, 2 Φεβρουαρίου 1979

Μὲ ἐντολὴ Ὑπουργοῦ
Ὁ Διευθυντὴς
Ν. ΚΑΤΣΙΦΗΣ

Ἀριθ. Β2. 458 (5)

Περὶ ἀνακοινώσεως παρακαταθέσεως ἀποζημιώσως γιὰ ἀπαλλοτρίωση ἀκινήτων γιὰ τὴν διάνοιξη τῆς ὁδοῦ Θεσ/νίκης — Γιουγκ. Συνόρων καὶ εἰς βάρος τοῦ προϋπολογισμοῦ τοῦ ἔργου, 97118α Δ.Ε.

Ο ΥΠΟΥΡΓΟΣ ΔΗΜΟΣΙΩΝ ΕΡΓΩΝ

Ἔχοντας ὑπόψη τὰ ἄρθρα 7 καὶ 8 τοῦ Ν.Δ. 797/1971 «περὶ ἀναγκαστικῶν ἀπαλλοτριώσεων», γνωστοποιοῦμε σὲ ὅσους ἔχουν ἢ διεκδικοῦν δικαιώματα κυριότητας σὲ ἀκίνητα ποὺ ἀπαλλοτριώθηκαν ἀναγκαστικὴ μὲ τὴ Δ. 7757/7164/69 κοινὴ ἀπόφαση τῶν Ὑπουργῶν Οἰκονομικῶν καὶ Δημοσίων Ἔργων (ΦΕΚ 183/69, τ. Δ'), γιὰ τὴν διάνοιξη τῆς ὁδοῦ Θεσ/νίκης — Γιουγκ. Συνόρων καὶ εἰς βάρος τοῦ προϋπολογισμοῦ τοῦ ἔργου 97118α Δ.Ε., καθὼς καὶ τοὺς ἐνυπόθηκους δανειστὲς καὶ τοὺς τρίτους γενικὰ διεκδικητὲς τῶν ἀκινήτων αὐτῶν, ὅτι ἡ ἀποζημίωση τῆς ἐδαφικῆς ἐπιφάνειας καὶ τῶν ἐπικειμένων της, ὅπως περιγράφονται στὸ σχετικὸ κτηματολογικὸ πίνακα, ἡ ὁποία καθορίστηκε μὲ τὴν ἀριθ. 704/78 ἀπόφαση τοῦ Ἐφετείου Θεσσαλονίκης ἔχει παρακατατεθεῖ στὸ Ταμεῖο Παρακαταθηκῶν καὶ Δανείων Θεσ/νίκης καὶ ἔχει ἐκδοθεῖ τὸ 249654/22.1.79 γραμμάτιο συστάσεως παρακαταθήκης δρχ. (66.828) ἑξήντα ἕξι χιλιάδες ὀκτακόσιες εἴκοσι ὀκτώ.

Ἡ ἀποζημίωση θὰ ἀποδοθεῖ στὰ πρόσωπα ποὺ θὰ ἀναγνωρισθοῦν δικαιοῦχοι κατὰ τὴ νόμιμη διαδικασία.

Ἡ ἀνακοίνωση αὐτὴ νὰ δημοσιευθεῖ στὴν Ἐφημερίδα τῆς Κυβερνήσεως.

Ἀθῆναι, 2 Φεβρουαρίου 1979

Μὲ ἐντολὴ Ὑπουργοῦ
Ὁ Διευθυντὴς
Ν. ΚΑΤΣΙΦΗΣ

Ἀριθ. Β2/451 Φ. 10 (6)

Περὶ ἀνακοινώσεως παρακαταθέσεως ἀποζημιώσεως γιὰ ἀπαλλοτρίωση ἀκινήτων γιὰ τὴ διάνοιξη τῆς ἐσωτερικῆς ἀρτηρίας Θεσσαλονίκης.

Ο ΥΠΟΥΡΓΟΣ ΔΗΜΟΣΙΩΝ ΕΡΓΩΝ

Ἔχοντας ὑπόψη τὰ ἄρθρα 7 καὶ 8 τοῦ Ν.Δ. 797/1971 «περὶ ἀναγκαστικῶν ἀπαλλοτριώσεων», γνωστοποιοῦμε σὲ ὅσους ἔχουν ἢ διεκδικοῦν δικαιώματα κυριότητας σὲ ἀκίνητα ποὺ ἀπαλλοτριώθηκαν ἀναγκαστικὰ μὲ τὴ Δ. 2843/3256/78 κοινὴ ἀπόφαση τῶν Ὑπουργῶν Οἰκονομικῶν καὶ Δημοσίων Ἔργων (ΦΕΚ 128/70, τ. Δ'), γιὰ τὴ διάνοιξη τῆς ἐσωτερικῆς ἀρτηρίας Θσ/νίκης, καθὼς καὶ τοὺς ἐνυπόθηκους δανειστὲς καὶ τοὺς τρίτους γενικὰ διεκδικητὲς τῶν ἀκινήτων αὐτῶν, ὅτι ἡ ἀποζημίωση τῆς ἐδαφικῆς ἐπιφάνειας καὶ τῶν ἐπικειμένων της, ὅπως περιγράφονται στὸ σχετικὸ κτηματολογικὸ πίνακα, ἡ ὁποία καθορίστηκε μὲ τὴν ἀριθ. 2583/78 πρακτικοῦ γνωμοδότηση ΝΣΚ ἔχει παρακατατεθεῖ στὸ Ὑπ/μα τοῦ Ταμείου Παρ/κῶν καὶ Δανείων Θεσ/νίκης καὶ ἔχει ἐκδοθεῖ τὸ 247321/1.12.78 γραμμάτιο συστάσεως παρακαταθήκης δρχ. (44.200) σαράντα τεσσάρων χιλιάδων διακοσίων.

Ἡ ἀποζημίωση θὰ ἀποδοθεῖ στὰ πρόσωπα ποὺ θὰ ἀναγνωρισθοῦν δικαιοῦχοι κατὰ τὴ νόμιμη διαδικασία.

Ἡ ἀνακοίνωση αὐτὴ νὰ δημοσιευθεῖ στὴν Ἐφημερίδα τῆς Κυβερνήσεως.

Ἀθῆναι, 2 Φεβρουαρίου 1979

Μὲ ἐντολὴ Ὑπουργοῦ
Ὁ Διευθυντὴς
ΝΙΚ. ΚΑΤΣΙΦΗΣ

Ἀριθ. Β2/452/Φ.14 (7)

Περὶ ἀνακοινώσεως παρακαταθέσεως ἀποζημιώσεως γιὰ ἀπαλλοτρίωση ἀκινήτων γιὰ τὴν ἀνακαίνιση καὶ βελτίωση τῆς ἐθνικῆς ὁδοῦ Θεσσαλονίκης—Ἡγουμενίτσης.

Ο ΥΠΟΥΡΓΟΣ ΔΗΜΟΣΙΩΝ ΕΡΓΩΝ

Ἔχοντας ὑπόψη τὰ ἄρθρα 7 καὶ 8 τοῦ Ν.Δ. 797/1971 «περὶ ἀναγκαστικῶν ἀπαλλοτριώσεων», γνωστοποιοῦμε σὲ ὅσους ἔχουν ἢ διεκδικοῦν δικαιώματα κυριότητας σὲ ἀκίνητα ποὺ ἀπαλλοτριώθηκαν ἀναγκαστικὰ μὲ τὴ Δ. 11739/8691/1973 κοινὴ ἀπόφαση τῶν Ὑπουργῶν Οἰκονομικῶν καὶ Δημοσίων Ἔργων (ΦΕΚ 308/73 τ. Δ'), γιὰ τὴν ἀνακαίνιση καὶ βελτίωση τῆς ἐθνικῆς ὁδοῦ Θεσσαλονίκης—Ἡγουμενίτσης, καθὼς καὶ τοὺς ἐνυπόθηκους δανειστὲς καὶ τοὺς τρίτους γενικὰ διεκδικητὲς τῶν ἀκινήτων αὐτῶν, ὅτι ἡ ἀποζημίωση τῆς ἐδαφικῆς ἐπιφάνειας καὶ τῶν ἐπικειμένων της, ὅπως περιγράφονται στὸ σχετικὸ κτηματολογικὸ πίνακα, ἡ ὁποία καθορίστηκε μὲ τὶς ἀριθ. 111/75 καὶ 100/78 ἀποφάσεις τοῦ Ἐφετείου Λαρίσης καὶ τοῦ Ἀρείου Πάγου ἀντίστοιχα, ἔχει παρακατεθεῖ στὸ Γραφεῖο Παρακαταθηκῶν Νεαπόλεως, Βοΐου καὶ ἔχει ἐκδοθεῖ τὸ 1303/21.11.78 γραμμάτιο συστάσεως παρακαταθήκης δραχ. διακόσιες ἑξήντα ὀκτὼ χιλιάδες ἑκατὸν εἴκοσι πέντε (268.125).

Ἡ ἀποζημίωση θὰ ἀποδοθεῖ στὰ πρόσωπα ποὺ θὰ ἀναγνωρισθοῦν δικαιοῦχοι κατὰ τὴ νόμιμη διαδικασία.

Ἡ ἀνακοίνωση αὐτὴ νὰ δημοσιευθεῖ στὴν Ἐφημερίδα τῆς Κυβερνήσεως.

Ἀθῆναι, 2 Φεβρουαρίου 1979

Μὲ ἐντολὴ Ὑπουργοῦ
Ὁ Διευθυντὴς
ΝΙΚ. ΚΑΤΣΙΦΗΣ

'Αριθ. Β. 105/Φ. 83 (8)

Περὶ ἀνακοινώσεως παρακαταθέσεως ἀποζημιώσεως γιὰ ἀπαλλοτρίωση ἀκινήτων γιὰ τὴν κατασκευὴ τῆς ἑνωτικῆς διώρυγος 'Αλιάκμονος καὶ 'Αξιοῦ.

Ο ΥΠΟΥΡΓΟΣ ΔΗΜΟΣΙΩΝ ΕΡΓΩΝ

"Εχοντας ὑπόψη τὰ ἄρθρα 7 καὶ 8 τοῦ Ν.Δ. 797/1971 «περὶ ἀναγκαστικῶν ἀπαλλοτριώσεων» γνωστοποιοῦμε σὲ ὅσους ἔχουν ἢ διεκδικοῦν δικαιώματα κυριότητας σὲ ἀκίνητα ποὺ ἀπαλλοτριώθηκαν ἀναγκαστικὰ μὲ τὴν Δ. 4417/4695/77 κοινὴ ἀπόφαση τῶν 'Υπουργῶν Οἰκονομικῶν καὶ Δημοσίων "Εργων (Φ.Ε.Κ. 346/77), γιὰ τὴν κατασκευὴ τῆς ἑνωτικῆς διώρυγος 'Αλιάκμονος καὶ 'Αξιοῦ καθὼς καὶ τοὺς ἐνυπόθηκους δανειστὲς καὶ τοὺς τρίτους γενικὰ διεκδικητὲς τῶν ἀκινήτων αὐτῶν, ὅτι ἡ ἀποζημίωση τῆς ἐδαφικῆς ἐπιφάνειας καὶ τῶν ἐπικειμένων της, περιγράφονται στὸ σχετικὸ κτηματολογικὸ πίνακα, ἡ ὁποία καθορίστηκε μὲ τὴν ἀριθ. 1221/18.5.78 ἀπόφαση τοῦ Μονομ. Πωτ. Θεσ/κης καὶ ἔχει παρακατατεθεῖ στὸ Ταμ. Παρ. Δαν. ('Υποκατάστημα Θεσ/κης) καὶ ἔχει ἐκδοθεῖ τὸ 248497/27.12.78 γραμμάτιο συστάσεως παρακαταθήκης δρχ. (6.060.855).

'Η ἀποζημίωση θὰ ἀποδοθεῖ στὰ πρόσωπα ποὺ θὰ ἀναγνωρισθοῦν δικαιοῦχοι κατὰ τὴ νόμιμη διαδικασία.

'Η ἀνακοίνωση αὐτὴ νὰ δημοσιευθεῖ στὴν 'Εφημερίδα τῆς Κυβερνήσεως.

'Αθῆναι, 18 'Ιανουαρίου 1979

Μὲ ἐντολὴ 'Υπουργοῦ

'Ο Διευθυντὴς

Ν. ΚΑΤΣΙΦΗΣ

'Αριθ. 556/Φ. 1718 (9)

Περὶ ἀνακοινώσεως παρακαταθέσεως ἀποζημιώσεως ἀπὸ ἀναγκαστικὴ ἀπαλλοτρίωση γιὰ τὴν κατασκευὴ τμήματος ΓΟΥΡΝΩΝ-ΟΡΙΩΝ Νομοῦ Λασιθίου τῆς παλαιᾶς 'Εθνικῆς ὁδοῦ 'Ηρακλείου, 'Αγίου Νικολάου.

Ο ΟΙΚΟΝΟΜΙΚΟΣ ΕΦΟΡΟΣ ΗΡΑΚΛΕΙΟΥ

Σύμφωνα μὲ τὶς διατάξεις τῶν ἄρθρων 7 καὶ 8 τοῦ Ν.Δ. 797/71 «περὶ ἀναγκαστικῶν ἀπαλλοτριώσεων» πληροφοροῦμε ὅλους ὅσους:

α) ἔχουν δικαιώματα κυριότητας ἢ ἄλλα ἐμπράγματα δικαιώματα στὰ ἀκίνητα ποὺ ἀπαλλοτριώθηκαν μὲ τὴν Θε.13052/Φ.1718/22.8.1975 ἀπόφαση τοῦ Νομάρχου 'Ηρακλείου ποὺ δημοσιεύθηκε στὸ 213/19.9.1975 Φ.Ε.Κ. τεῦχος Δ' γιὰ τὴν κατασκευὴ τμήματος ΓΟΥΡΝΩΝ-ΟΡΙΩΝ Νομοῦ Λασιθίου τῆς παλαιᾶς 'Εθνικῆς ὁδοῦ 'Ηρακλείου, 'Αγίου Νικολάου καί,

β) ἔχουν ἐγγράψει ὑποθήκη ἢ ἔχουν ἐπιβάλει κατάσχεση ἢ μὲ ὁποιονδήποτε τρόπο διεκδικοῦν ἀκίνητα, ὅτι ἡ ἀποζημίωση ποὺ καθόρισε τὸ Μονομελὲς Πρωτοδικεῖο 'Ηρακλείου μὲ τὴν 667/1976 ἀπόφασή του γιὰ ὅλα τὰ ἀκίνητα καὶ τὰ ὑπερκείμενα αὐτῶν ποὺ ἐμφαίνονται στὸν οἰκεῖο κτηματολογικὸ πίνακα καὶ στὸ κτηματολογικὸ διάγραμμα, ποὺ σύνταξε ὁ Μηχανικὸς Γεώργιος Συλλιγάρδος καὶ θεώρησε ὁ Προϊστάμενος τῆς 2ας Δ.Ε.Κ.Ε. 'Ηρακλείου Γεώργιος Πρατικάκης, ἔχει κατατεθεῖ στὸ Ταμεῖο Παρακαταθηκῶν καὶ Δανείων καὶ ἔχει ἐκδοθεῖ τὸ 28528 γραμμάτιο συστάσεως παρακαταθήκης τοῦ Α' Δημοσίου Ταμείου 'Ηρακλείου γιὰ ποσὸ «ἑκατὸν ἑξήκοντα ἐννέα χιλιάδων τετρακοσίων ἐνενήντα ἑπτὰ» (169.497) δραχμῶν.

'Η ἀποζημίωση αὐτὴ εἶναι ἀποδοτέα στοὺς δικαιούχους ποὺ θὰ ἀναγνωρισθοῦν σύμφωνα μὲ τὸν Νόμο.

'Η ἀνακοίνωση αὐτὴ νὰ δημοσιευθεῖ στὴν 'Εφημερίδα τῆς Κυβερνήσεως.

'Ηράκλειο, 19 'Ιανουαρίου 1979

'Ο Οἰκονομικὸς "Εφορος

ΓΕΩΡΓΙΟΣ Ι. ΓΕΩΡΓΙΟΥ

ΠΟΛΕΟΔΟΜΙΑ

ΑΠΟΦΑΣΕΙΣ

'Αριθ. Γ. 260/26 (10)

Περὶ τροποποιήσεως τοῦ ρυμοτομικοῦ σχεδίου 'Αθηνῶν διὰ τοῦ καθορισμοῦ χώρου δι' ἀνέγερσιν Σχολείου.

Ο ΥΠΟΥΡΓΟΣ ΔΗΜΟΣΙΩΝ ΕΡΓΩΝ

"Εχοντες ὑπ' ὄψει:

1. Τὰς διατάξεις: α) Τοῦ ἀπὸ 17.7.1923 Ν. Δ/τος «περὶ σχεδίων πόλεων κλπ.», ὡς μεταγενεστέρως ἐτροποποιήθησαν καὶ συνεπληρώθησαν καὶ εἰδικώτερον τοῦ ἄρθρου 29 αὐτοῦ καὶ β) τῆς παρ. 2 τοῦ ἄρθρου 4 τοῦ Νόμου 622/1977 «περὶ εἰσπράξεως ὑπὸ τοῦ Δημοσίου Ταμείου τῶν διὰ τὴν ἔκδοσιν οἰκοδομικῶν ἀδειῶν καταβαλλομένων φόρων κλπ» (ΦΕΚ 171/Α).
2. Τὴν ὑπ' ἀριθμ. ΕΔ2/α/04/59/ΦΘ2.1.1/29.3.1978 κοινὴν ἀπόφασιν τοῦ Πρωθυπουργοῦ καὶ τοῦ 'Υπουργοῦ Δημοσίων "Εργων «περὶ μεταβιβάσεως ἁρμοδιοτήτων τοῦ 'Υπουργοῦ Δημοσίων "Εργων εἰς τὸν 'Υφυπουργὸν τοῦ αὐτοῦ 'Υπουργείου» (ΦΕΚ 282/Β).
3. Τὸ ὑπ' ἀριθ. 473.2/178/10572/14.6.1978 ἔγγραφον τοῦ 'Οργανισμοῦ Σχολικῶν Κτιρίων.
4. Τὴν ὑπ' ἀρ. 557/1978 γνωμοδότησιν τοῦ Συμβουλίου Δημοσίων "Εργων (Τμῆμα Οἰκισμοῦ), ἀποφασίζομεν:


'Εγκρίνεται ἡ τροποποίησις τοῦ ρυμοτομικοῦ σχεδίου 'Αθηνῶν εἰς τὴν περιοχὴν Γκύζη κατὰ τὸ οἰκοδομικὸν τετράγωνον τὸ περικλειόμενον ὑπὸ τῶν ὁδῶν Βαρβάκη, Μομφεράτου, 'Αν. Γενναδίου καὶ Ραγκαβῆ διὰ τοῦ χαρακτηρισμοῦ τοῦ ὑπὸ στοιχεῖα Α,Β,Γ,Δ,Α, τμήματος αὐτοῦ ὡς χώρου δι' ἀνέγερσιν Σχολείου, ὡς ἐμφαίνεται εἰς τὸ ὑπὸ τοῦ Γενικοῦ Διευθυντοῦ Οἰκισμοῦ τεθεωρημένον διὰ τῆς ὑπ' ἀριθ. Γ 260/1979 πράξεως αὐτοῦ σχετικὸν πρωτότυπον διάγραμμα ὑπὸ κλίμακα 1:200 τοῦ ὁποίου συνοπτικὸν ἀντίτυπον δημοσιεύεται μετὰ τῆς παρούσης.


'Η παροῦσα δημοσιευθήτω διὰ τῆς 'Εφημερίδος τῆς Κυβερνήσεως.

'Εν 'Αθήναις τῇ 10 'Ιανουαρίου 1979

Ο ΥΦΥΠΟΥΡΓΟΣ

ΣΤΕΦΑΝΟΣ ΜΑΝΟΣ

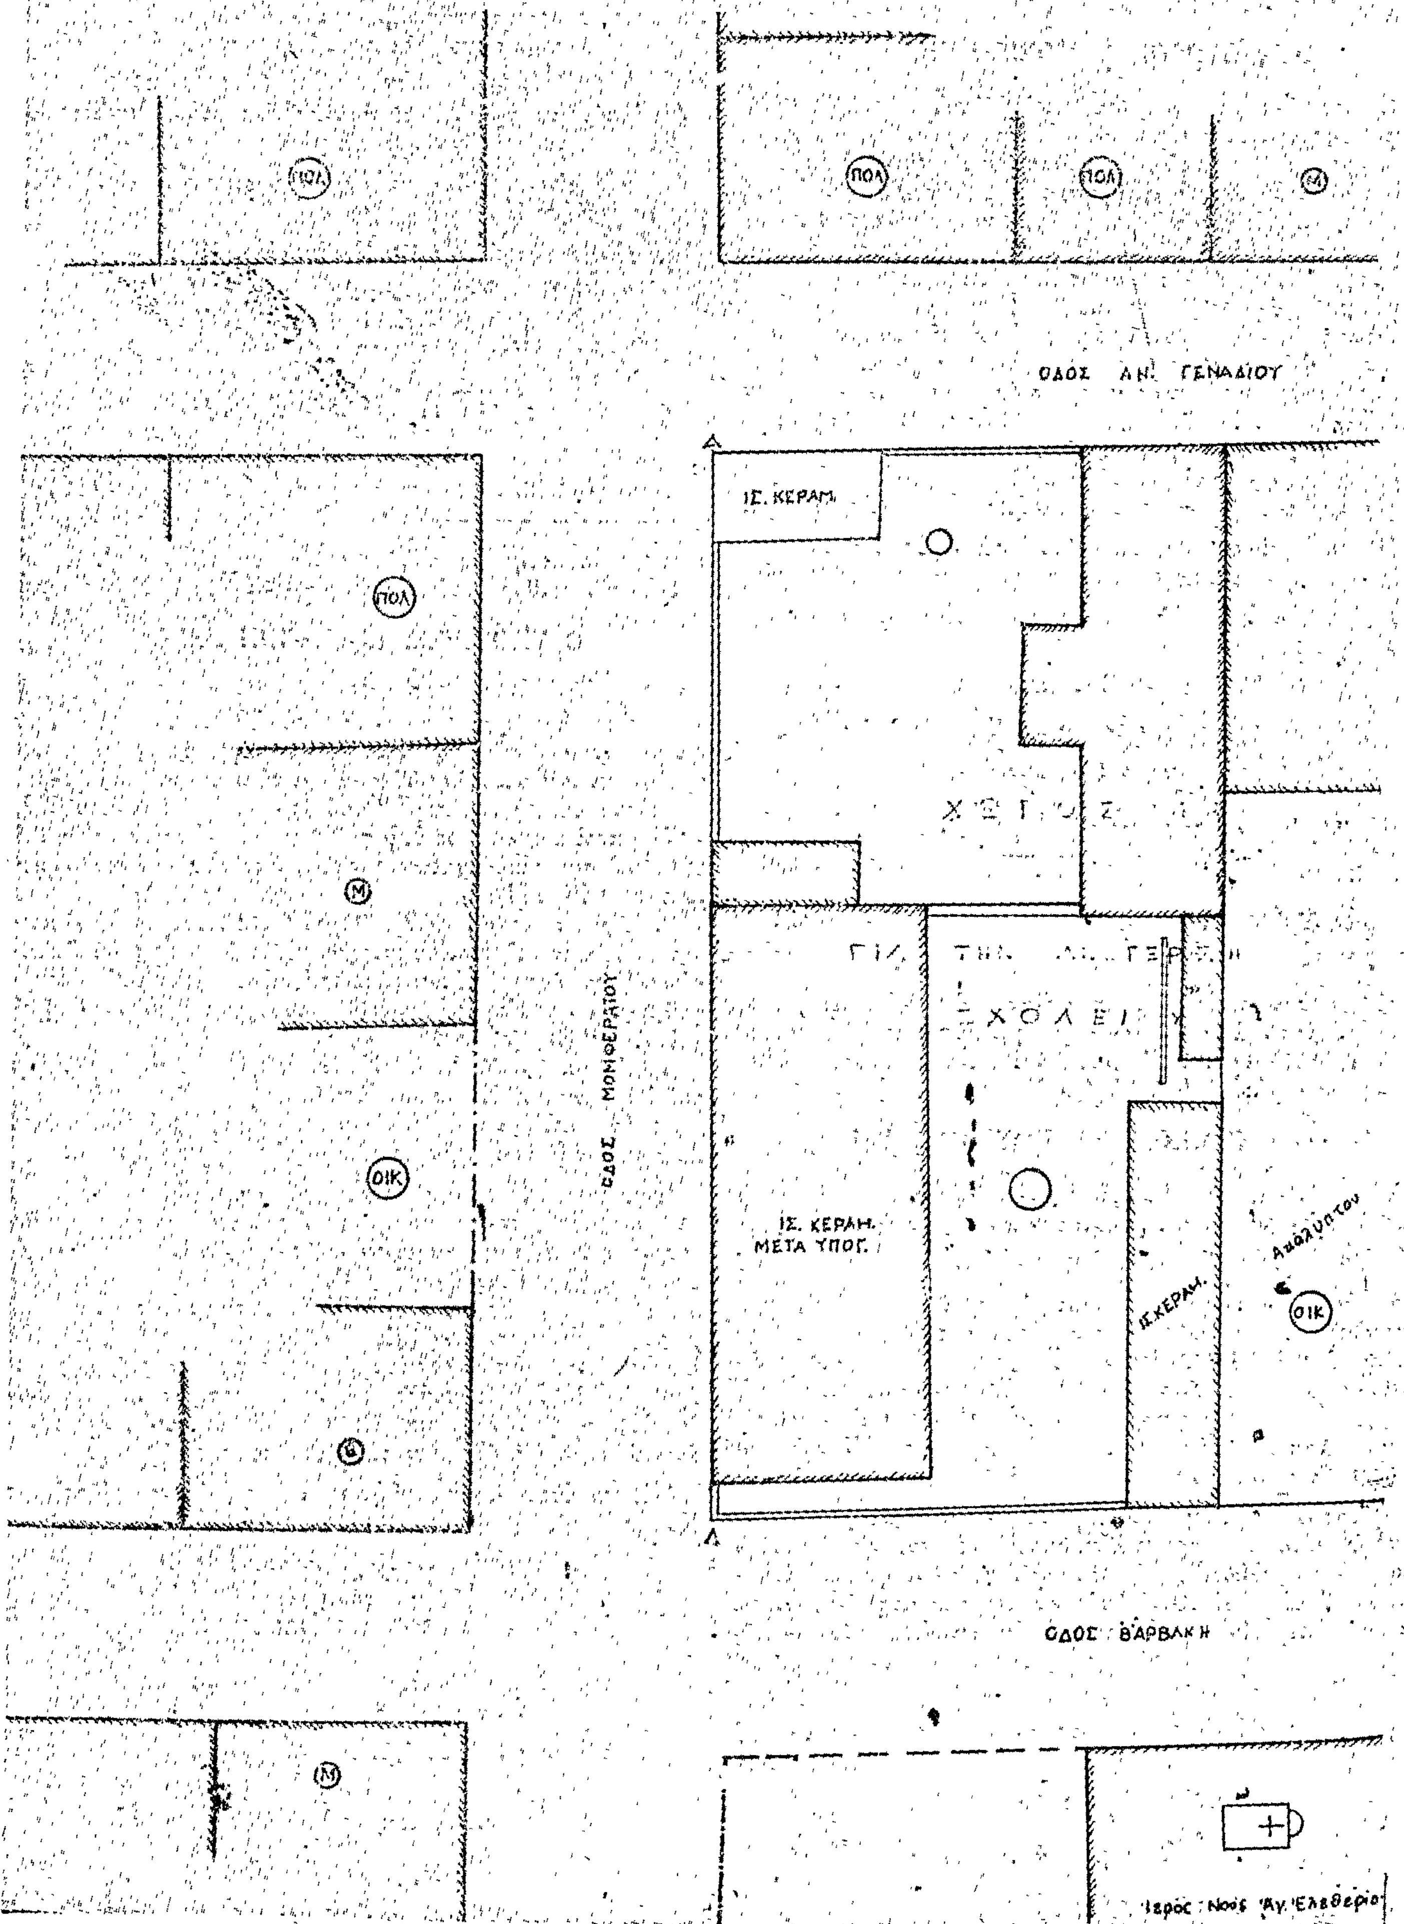
ΑΘΗΝΑΙ
ΚΛ. 1:200
ΠΟΛ
ΠΟΛ
ΠΟΛ
Μ
ΟΔΟΣ ΑΝ. ΓΕΝΑΔΙΟΥ
ΙΣ. ΚΕΡΑΜ.
ΠΟΛ
Μ
ΟΔΟΣ ΜΟΜΦΕΡΑΤΟΥ
ΟΙΚ
ΙΣ. ΚΕΡΑΜ.
ΜΕΤΑ ΥΠΟΓ.
ΙΣ.ΚΕΡΑΜ.
Ακάλυπτον
ΟΙΚ
ΟΔΟΣ ΒΑΡΒΑΚΗ
Μ
Ιερός Ναός Αγ. Ελευθερίου

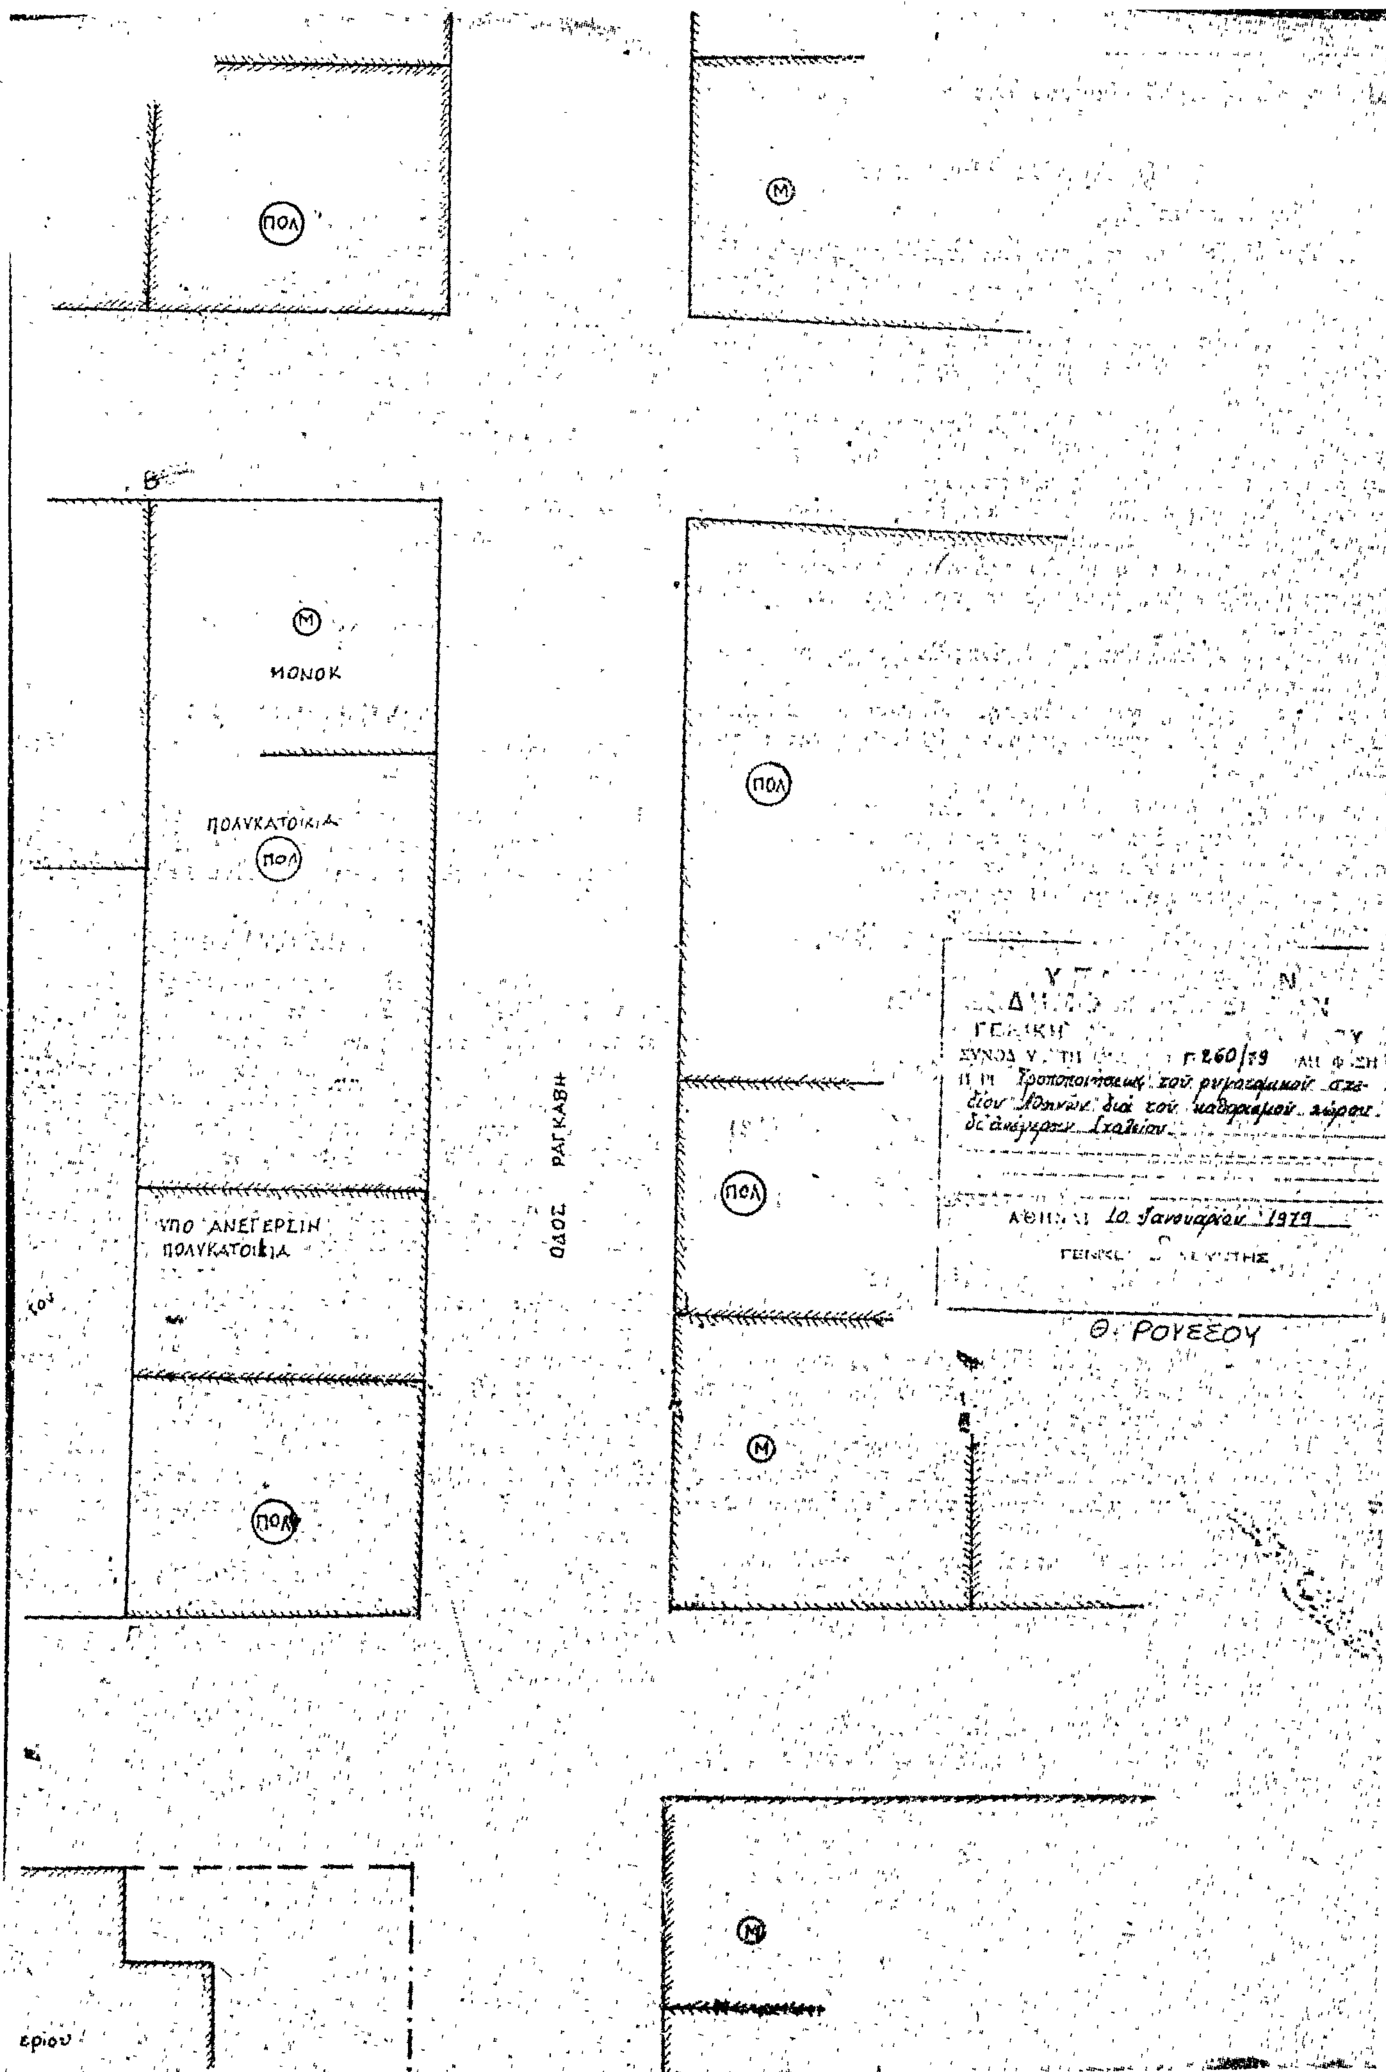
ΠΟΛ
Μ
Μ
ΜΟΝΟΚ
ΠΟΛΥΚΑΤΟΙΚΙΑ
ΠΟΛ
ΠΟΛ
ΥΠΟ ΑΝΕΓΕΡΣΙΝ
ΠΟΛΥΚΑΤΟΙΚΙΑ
ΠΟΛ
ΟΔΟΣ ΡΑΓΚΑΒΗ
ΠΟΛ
Μ
Γ-260/79
Τροποποιήσεως τοῦ ρυμοτομικοῦ σχεδίου Ἀθηνῶν διὰ τοῦ καθορισμοῦ χώρου δι' ἀνέγερσιν Σχολείου
ΑΘΗΝΑΙ 10 Ἰανουαρίου 1979
Θ. ΡΟΥΣΣΟΥ
Μ

'Αριθ. 10300 (11)

Περὶ χαρακτηρισμοῦ οἰκισμοῦ Βυτίνας ὡς ἀγροτικοῦ στὸ Ν. 'Αρκαδίας

ΟΝΟΜΑΡΧΗΣ ΑΡΚΑΔΙΑΣ

"Εχοντας ὑπ' ὄψη :

1. Τὴν 45/78 ἀπόφαση τοῦ Κοινοτικοῦ Συμβουλίου Βυτίνας «περὶ χαρακτηρισμοῦ τοῦ οἰκισμοῦ Βυτίνας ὡς ἀγροτικοῦ».

2. Τὸ Γ. 24823/3618/23.9.78 ἔγγραφο τοῦ 'Υπουργείου Δημ. "Εργων ποὺ ἀφορᾶ τὴν ἐπέκταση τοῦ Οἰκισμοῦ Βυτίνας μὲ σχέδιο.

3. Τὸ ἄρθρο 68 τοῦ Γ.Ο.Κ./73, ὅπως τροποποιήθηκε μὲ τὸ Ν.Δ. 205/7.12.74 (ΦΕΚ Α' 7.12.74) «περὶ περιοχῶν ἐφαρμογῆς τοῦ συστήματος τῶν πτερύγων.

4. Τὸ Ν. Δ/γμα 532/10.7.70 «περὶ συμπληρώσεως τῶν διατάξεων «περὶ διοικητικῆς ἀποκεντρώσεως».

5. Τὸ γεγονὸς ὅτι τὸ σύνολο σχεδὸν τῶν κατοίκων ἀσχολοῦνται μὲ τὴν καλλιέργεια τῆς γῆς ποὺ ἔχει ἔκταση 4.200 στρεμμάτων.

6. Τὸ γεγονὸς ὅτι ὁ οἰκισμὸς Βυτίνας δὲν ἔχει χαρακτηρισθεῖ ὡς διατηρητέος.

7. Τὴν σύμφωνη γνωμοδότηση τοῦ Νομ/κοῦ Συμ/λίου Δημ. "Εργων ποὺ διατυπώθηκε στὸ 1/19.1.79 πρακτικό του, ἀποφασίζουμε :

Χαρακτηρίζουμε τὸν οἰκισμὸ Βυτίνας ἀγροτικὸ γιὰ νὰ καταστεῖ δυνατὴ ἡ ἐφαρμογὴ τοῦ συστήματος τῶν πτερύγων στὴν ἐπέκταση τοῦ οἰκισμοῦ γιὰ τὴν στέγαση τῶν κατοίκων τοῦ μεταφερομένου οἰκισμοῦ Πυργακίου.

'Η ἀπόφαση αὐτὴ νὰ δημοσιευθεῖ στὴν 'Εφημερίδα τῆς Κυβερνήσεως.

Τρίπολη, 29 'Ιανουαρίου 1979

'Ο Νομάρχης
ΒΑΣ. ΑΝΑΣΤΑΣΙΑΔΗΣ

'Αριθ. Τ. 65879 (12)

Περὶ ἀναγνωρίσεως παρόδου Πτολεμαίου στὴν Καβάλα ὅτι προϋπάρχει τοῦ 1923.

Ο ΝΟΜΑΡΧΗΣ ΚΑΒΑΛΑΣ

"Εχοντας ὑπόψη :

1. Τὸ ἄρθρο 20 τοῦ Ν.Δ. 17.7.1923 «περὶ σχεδίων πόλεων κ.λπ.», καὶ τὸ Β.Δ. 4.1.1924 διὰ τοῦ ὁποίου τέθηκε σὲ ἰσχὺ τὸ ἄρθρο 20 ἀπὸ τῆς 1.6.1924.

2. Τὸ Ν. 3200/55 «περὶ διοικητικῆς ἀποκεντρώσεως καὶ τὸ ἀπὸ 28.6.55 Β.Δ. περὶ ἐξαιρέσεως ἀπὸ τῆς ἁρμοδιότητος τῶν Νομαρχῶν ἀντικειμένων ἁρμοδιότητος 'Υπουργείου Δημοσίων "Εργων.

3. Τὸν Α.Ν. 314/1968 «περὶ παροχῆς στὸν 'Υπουργὸ Βορείου 'Ελλάδος καὶ τοὺς Νομάρχες ἁρμοδιότητας »καὶ τὸ Ν.Δ. 1018/71 «περὶ τροποποιήσεως καὶ συμπληρώσεως τοῦ Α.Ν. 344/68».

Βλέποντας :

1. Τὴν ἀπὸ 4.8.78 αἴτηση τοῦ Β. Χ''αποστόλου γιὰ ἀναγνώριση τῆς παρόδου Πτολεμαίου στὴν Καβάλα ὅτι προϋπάρχει τοῦ 1923.

2. Τὴν 52 πινακίδα λεπτομερειῶν ἐγκεκριμένου σχεδίου Καβάλας.

3. Τὴν 5955/24.7.78 βεβαίωση τῆς τεχνικῆς ὑπηρεσίας τοῦ Δήμου Καβάλας.

4. Τὴ σύμφωνη γνώμη τοῦ Νομαρχιακοῦ Συμβουλίου Δημοσίων "Εργων μετὰ τὴν ἀπὸ 15.1.79 εἰσήγηση τῆς ΔΤΥ, ποὺ διατυπώθηκε στὸ 2/17/19.1.79 πρακτικὸ περὶ ἀναγνωρίσεως τῆς παρόδου Πτολεμαίου στὴν Καβάλα ὅτι προϋπάρχει τοῦ 1923, ἀποφασίζουμε :

Τὴν ἀναγνώριση τῆς παρόδου Πτολεμαίου ποὺ εἶναι ἀδιέξοδο κάθετο στὴν ὁδὸ Πτολεμαίου καὶ βρίσκεται στὸ ΟΤ ποὺ περικλείεται ἀπὸ τοὺς δρόμους Περδίκα - Πτολεμαίου ἀνωνύμου ὅτι προϋπάρχει τοῦ 1923 καὶ ὅτι ἐφαρμόζονται ὅλες οἱ διατάξεις ποὺ ἰσχύουν γιὰ τοὺς ἐγκεκριμένους δρόμους τῆς Καβάλας.

'Η ἀπόφαση αὐτὴ νὰ δημοσιευθεῖ στὴν ἐφημερίδα τῆς Κυβερνήσεως.

Καβάλα, 27 'Ιανουαρίου 1979

'Ο Νομάρχης
ΔΗΜ. ΚΙΟΥΡΚΤΣΗΣ

ΑΝΑΚΟΙΝΩΣΕΙΣ

'Αριθ. 554 (13)

Περὶ ἀνακοινώσεως παρακαταθέσεως ἀποζημιώσεως ἀπὸ ἀναγκαστικὴ ἀπαλλοτρίωση γιὰ ὅλα τὰ ἀκίνητα καὶ τὰ ὑπερκείμενα αὐτῶν τῆς πόλεως 'Ηρακλείου στὸ Ν. 'Ηρακλείου.

Ο ΝΟΜΑΡΧΗΣ ΗΡΑΚΛΕΙΟΥ

1. Σύμφωνα μὲ τὶς διατάξεις τῶν ἄρθρων 7 καὶ 8 τοῦ Ν.Δ. 797/1971 «περὶ ἀναγκαστικῶν ἀπαλλοτριώσεων», πληροφοροῦμε ὅλους ὅσους ἔχουν δικαιώματα κυριότητας ἢ ἄλλα ἐμπράγματα δικαιώματα στὰ ἀκίνητα ποὺ ἀπαλλοτριώθηκαν σύμφωνα μὲ τὴν ἀριθ. 5/1974 πράξη ἀναλογισμοῦ καὶ ἀποζημιώσεως λόγῳ ρυμοτομίας ἀκινήτων ποὺ βρίσκονται ἐπὶ τῆς Λεωφόρου 'Εθνικῆς 'Αντιστάσεως Πόλεως 'Ηρακλείου ἐγγράψει ὑποθήκη ἢ ἔχουν ἐπιβάλει κατάσχεση ἢ μὲ ὁποιοδήποτε τρόπο διεκδικοῦν τὰ ἀπαλλοτριωθέντα ἀκίνητα ὅτι ἡ ἀποζημίωση, ποὺ καθόρισε τὸ 'Εφετεῖο Κρήτης μὲ τὴν ἀπόφασή του ἀριθ. 224/1975 γιὰ ὅλα τὰ ἀκίνητα καὶ τὰ ὑπερκείμενα αὐτῶν, ποὺ φαίνονται στὸ ἀπὸ 4.2.1974 κτηματολογικὸ διάγραμμα καὶ στὸ σχετικὸ κτηματολογικὸ πίνακα ποὺ συνέταξε ἡ Μηχανικὸς Καλλιθέα Βλασσάκη, 'Αρχιτέκτων Μηχανικὸς σὲ κλίμακα 1:200 καὶ θεώρησε ὁ Προϊστάμενος τοῦ Ταμείου Πολεοδομικῶν 'Εφαρμογῶν 'Εμμ. Σπανάκης ἔχει κατατεθεῖ στὸ Ταμεῖο Παρακαταθηκῶν καὶ Δανείων καὶ ἔχει ἐκδοθεῖ τὸ 28549/19.12.1978 γραμμάτιο συστάσεως παρακαταθήκης γιὰ ποσὸ (1.565.000) ἑνὸς ἑκατομμυρίου πεντακοσίων ἑξήντα πέντε χιλιάδων δραχμῶν.

2. 'Η ἀποζημίωση αὐτὴ εἶναι ἀποδοτέα στοὺς δικαιούχους ποὺ θὰ ἀναγνωρισθοῦν σύμφωνα μὲ τὸ νόμο.

'Η ἀνακοίνωση αὐτὴ νὰ δημοσιευθεῖ στὴν 'Εφημερίδα τῆς Κυβερνήσεως.

'Ηράκλειο, 31 'Ιανουαρίου 1979

'Ο Νομάρχης
ΣΠ. ΤΣΙΡΚΑΣ